

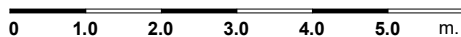
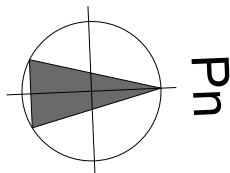


MIESZKANIE M5/1

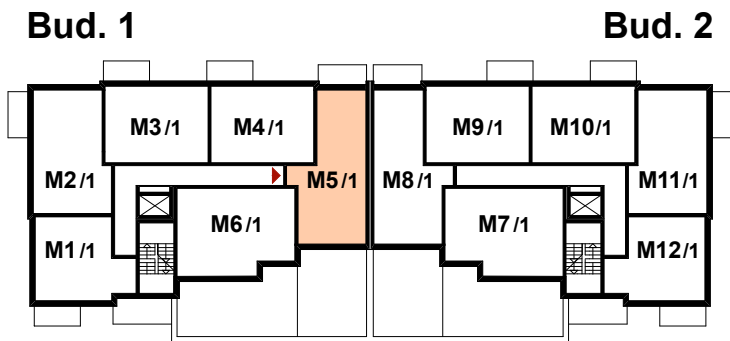

1.	KORYTARZ	7.53
2.	POK. DZIENNY Z ANEKS. KUCH.	22.49
3.	ŁAZIENKA	4.37
4.	SYPIALNIA	11.76
5.	SYPIALNIA	9.58
	POW. UŻYTKOWA M5/1	55.73

TYP MIESZKANIA	M5/1	MIESZKANIE 3 - POKOJOWE
POWIERZCHNIA UŻYTKOWA	55.73 M.²	
USYTUOWANIE W BUDYNKU	PIĘTRO I (BUD. NR 1)	
ORIENT. WZGL. STRON ŚWIATA	WSCH / ZACH	

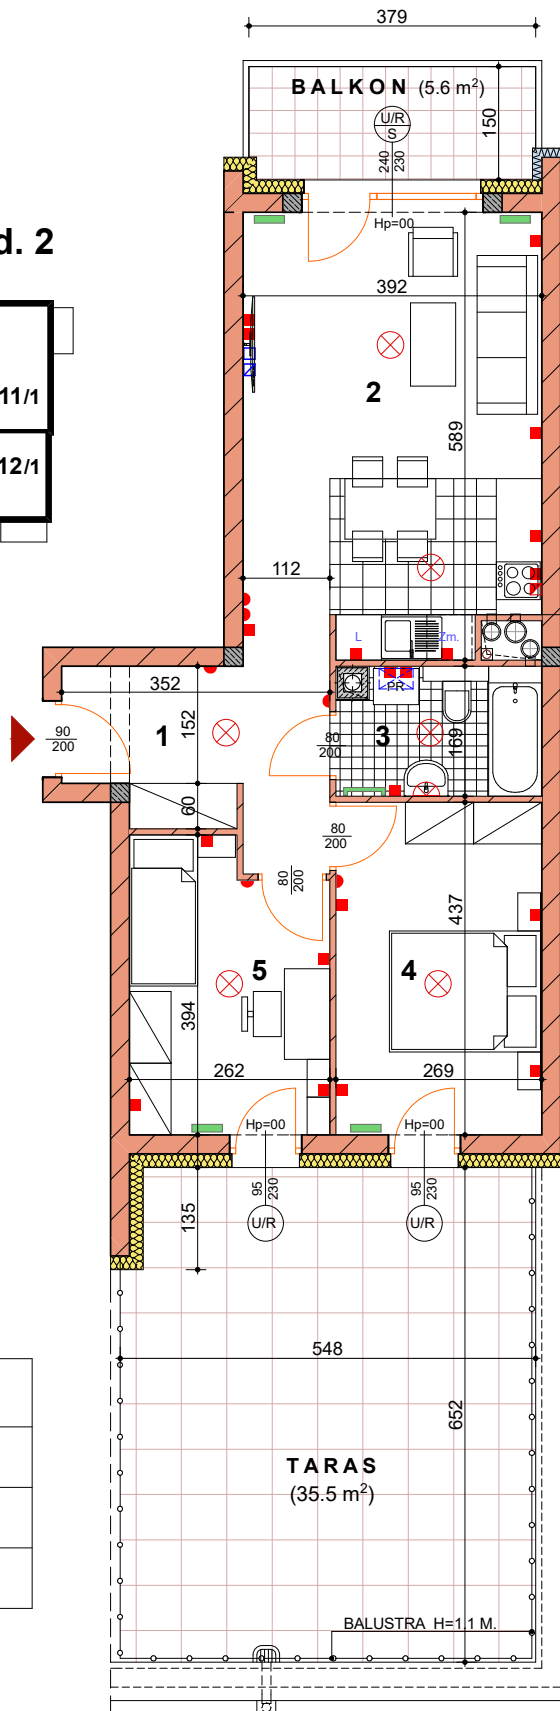

wymiary oraz powierzchnie pomieszczeń mieszkania mają charakter poglądowy i mogą nieznacznie różnić się od wymiarów i powierzchni rzeczywistych mieszkania w zrealizowanym budynku. Aranżacja pomieszczeń ma charakter przykładowy i nie stanowią oferty handlowej.

wiszący kocioł gazowy c.o.	punkt świetlny sufitowy	gniazdo	gniazdo RTV/SAT	światło przejścia	okna	105 szerokość otworu	drzwi balkonowe - uchylno / rozwieralne
grzejnik c.o.	kinkiet	gniazdo silowe	internet	80 szerokość	199 wysokość otworu	Hp=85 wysokość parapetu	drzwi balkonowe - okno balkonowe boczne - stałe
		włącznik		200 wysokość			

FIRMA USŁUGOWO-GASTRONOMICZNA MAREK STRATYŃSKI, BRODOWO UL. POZNAŃSKA 14, 63-000 ŚRODA WLKP.
WWW.MAMDOMKROTOSZYN.PL; TEL. 606 223 775